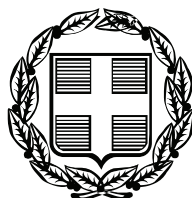


ΕΦΗΜΕΡΙΣ ΤΗΣ ΚΥΒΕΡΝΗΣΕΩΣ

ΤΗΣ ΕΛΛΗΝΙΚΗΣ ΔΗΜΟΚΡΑΤΙΑΣ

ΤΕΥΧΟΣ ΑΝΑΓΚΑΣΤΙΚΩΝ ΑΠΑΛΛΟΤΡΙΩΣΕΩΝ ΚΑΙ ΠΟΛΕΟΔΟΜΙΚΩΝ ΘΕΜΑΤΩΝ **Αρ. Φύλλου 202**

11 Αυγούστου 2011

ΠΕΡΙΕΧΟΜΕΝΑ

ΑΠΟΦΑΣΕΙΣ

ΑΠΟΦΑΣΕΙΣ

Αριθμ. 32123 (1)

Χαρακτηρισμός ως διατηρητέου του κτιρίου που βρίσκεται εντός του εγκεκριμένου ρυμοτομικού σχεδίου του Δήμου Αθηναίων (Ν. Αττικής) επί της οδού Μοσχονησίων 28 και καθορισμοί ειδικών όρων και περιορισμών δόμησης αυτού.

Ο ΑΝΑΠΛΗΡΩΤΗΣ ΥΠΟΥΡΓΟΣ ΠΕΡΙΒΑΛΛΟΝΤΟΣ, ΕΝΕΡΓΕΙΑΣ ΚΑΙ ΚΛΙΜΑΤΙΚΗΣ ΑΛΛΑΓΗΣ

Έχοντας υπόψη:

1. Τις διατάξεις του άρθρου 4 παρ. 2 του ν. 1577/1985 «Γενικός Οικοδομικός Κανονισμός» (Α΄ 210), όπως αντικαταστάθηκε με την παραγρ. 2 του άρθρου 3 του ν. 2831/2000 «Τροποποίηση των διατάξεων του ν. 1577/1985 "Γ.Ο.Κ." και άλλες πολεοδομικές διατάξεις» (Α΄ 140).

2. Τις διατάξεις του άρθρου 90 του Κώδικα Νομοθεσίας για την Κυβέρνηση και τα κυβερνητικά όργανα που κυρώθηκε με το άρθρο πρώτο του π.δ/τος 63/2005 (Α΄ 98).

3. Την υπ' αρ. 2876/7.10.2009 απόφαση του Πρωθυπουργού «Αλλαγή τίτλου Υπουργείων» (Β΄ 2234).

4. Τις διατάξεις των άρθρων 1 (παρ.2) και 6 του π.δ/τος 189/2009 «Καθορισμός και ανακατανομή αρμοδιοτήτων των Υπουργείων» (Α΄ 221).

5. Την υπ' αρ. Υ273/30-9-2010 απόφαση Πρωθυπουργού «Καθορισμός αρμοδιοτήτων του Αναπληρωτή Υπουργού Περιβάλλοντος, Ενέργειας και Κλιματικής Αλλαγής Νικολάου Σηφουνάκη» (Β΄1595).

6. Την από 4-1-2011 αιτιολογική έκθεση της Δ/νσης Πολεοδομικού Σχεδιασμού - Τμήμα Παραδοσιακών Οικισμών.

7. Το υπ' αριθμ. 1172/5-1-2011 έγγραφο της Δ/νσης Πολεοδομικού Σχεδιασμού -Τμήμα Παραδοσιακών Οικισμών.

8. Την υπ' αριθμ. 3187/24-1-2011 σύμφωνη γνώμη των ενδιαφερομένων.

9. Το γεγονός ότι από τις κανονιστικές διατάξεις αυτής της απόφασης δεν προκαλείται δαπάνη σε βάρος του κρατικού προϋπολογισμού και του προϋπολογισμού του οικείου Ο.Τ.Α., αποφασίζουμε:

1. Χαρακτηρίζεται ως διατηρητέο το κτίριο το οποίο βρίσκεται εντός του εγκεκριμένου ρυμοτομικού σχεδίου του Δήμου Αθήνας (Ν. Αττικής) επί της οδού Μοσχονησίων 28 στη περιοχή Πλατείας Αμερικής, φερόμενο ως ιδιοκτησία Ανδρέα Γεωργιάδη, όπως φαίνεται σημειωμένο με μαύρη διαγράμμιση στο σχετικό πρωτότυπο διάγραμμα σε κλ. 1:1000, που θεωρήθηκε από τον Προϊστάμενο της Δ/νσης Τοπογραφικών Εφαρμογών με την αριθμ. 32123/2011 πράξη του και που αντίτυπό του σε φωτοσμίκρυνση δημοσιεύεται με την παρούσα απόφαση.

2. Ως διατηρητέο κτίριο χαρακτηρίζεται το αρχικό κτίριο καθώς και οι εναρμονιζόμενες με αυτό μεταγενέστερες προσθήκες όχι όμως και τα πάσης φύσεως καθ' ύψος ή κατ' επέκταση υπάρχοντα προκτίσματα, ή αλλοιώσεις που δεν συνάδουν με την αρχική μορφή του υπάρχοντα κτιρίου. Ο καθορισμός των προκτισμάτων και των αλλοιώσεων του αρχικού κτιρίου πραγματοποιείται από την Επιτροπή Πολεοδομικού και Αρχιτεκτονικού Ελέγχου (ΕΠΑΕ).

3. Στο χαρακτηριζόμενο ως διατηρητέο κτίριο απαγορεύεται κάθε αφαίρεση, αλλοίωση ή καταστροφή τόσο των επί μέρους αρχιτεκτονικών ή καλλιτεχνικών και διακοσμητικών στοιχείων του, όσο και του κελύφους συνολικά, πλην των προκτισμάτων ή των στοιχείων του κτιρίου, για τα οποία η ΕΠΑΕ έχει γνωμοδοτήσει για την αφαίρεσή τους.

4. Επιτρέπεται η επισκευή, ο εκσυγχρονισμός των εγκαταστάσεων, η ενίσχυση στο φέροντα οργανισμό

καθώς και οι επεμβάσεις για λόγους λειτουργικούς του κτιρίου, εφόσον δεν αλλοιώνεται ο αρχιτεκτονικός χαρακτήρας του και δεν θίγονται τα διατηρητέα στοιχεία του.

5. Δεν επιτρέπεται η τοποθέτηση φωτεινών ή μη επιγραφών και διαφημίσεων στο κτίριο. Επιτρέπεται η τοποθέτηση επιγραφών μικρών διαστάσεων που πληροφορούν για τη χρήση των χώρων του κτιρίου.

6. Αιτήσεις για προσθήκες στο διατηρητέο κτίριο αποστέλλονται από την Πολεοδομική Υπηρεσία στην αρμόδια Υπηρεσία του ΥΠΕΚΑ με τη γνώμη της Επιτροπής Πολεοδομικού και Αρχιτεκτονικού Ελέγχου (ΕΠΑΕ) για ειδικές ρυθμίσεις σύμφωνα με τις διατάξεις του άρθρου 3 παρ. 2 του Ν. 2831/2000 (ΦΕΚ 140/Α/13-6-2000), εφόσον δεν παραβλάπτεται το διατηρητέο κέλυφος και ο χώρος που το περιβάλλει.

7. Για οποιαδήποτε επέμβαση στο εξωτερικό και εσωτερικό του διατηρητέου κτιρίου, όπως και για τη τοποθέτηση επιγραφών απαιτείται έγκριση της Επιτροπής Πολεοδομικού και Αρχιτεκτονικού Ελέγχου (ΕΠΑΕ).

8. Η ισχύς της παρούσας απόφασης αρχίζει από τη δημοσίευσή της στην Εφημερίδα της Κυβερνήσεως.

Η απόφαση αυτή να δημοσιευθεί στην Εφημερίδα της Κυβερνήσεως.

Αθήνα, 19 Ιουλίου 2011

Ο ΑΝΑΠΛΗΡΩΤΗΣ ΥΠΟΥΡΓΟΣ

ΝΙΚΟΛΑΟΣ ΣΗΦΟΥΝΑΚΗΣ

ΥΠΟΥΡΓΕΙΟΝ ΔΗΜΟΣΙΩΝ ΕΡΓΩΝ


ΥΠΗΡΕΣΙΑ ΤΟΠΟΓΡΑΦΗΣΕΩΝ ΚΑΙ ΚΤΗΜΑΤΟΛΟΓΙΟΥ



Κλîμαξ 1:1000

ΕΘΝΙΚΟ ΤΥΠΟΓΡΑΦΕΙΟ

Για τεχνικούς λόγους στο σχεδιάγραμμα, έγινε σμίκρυνση, κατά ποσοστό 34%

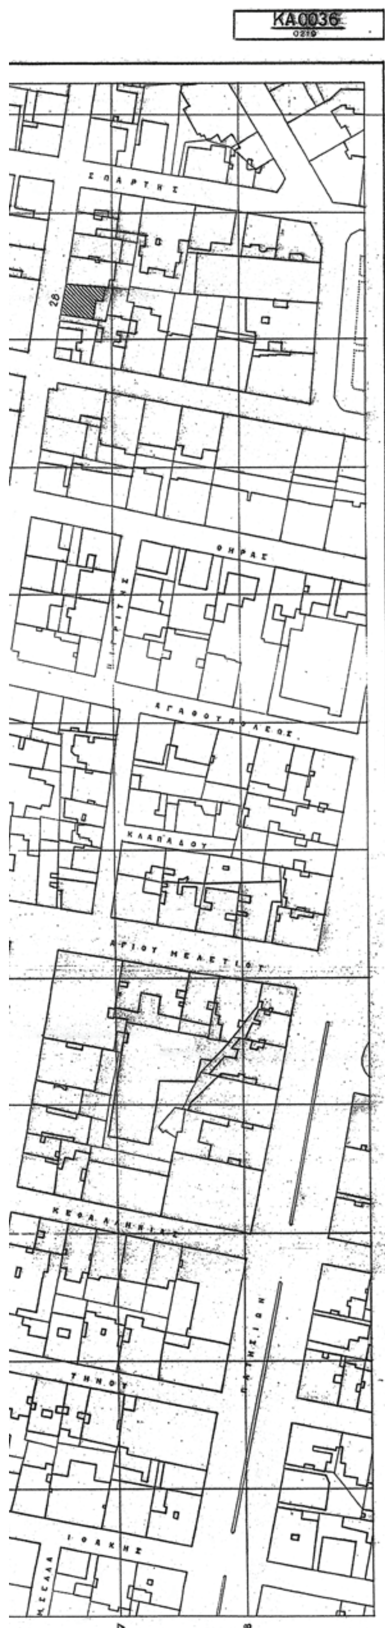

ΤΟΠΟΓΡΑΦΙΚΟΣ ΧΑΡΤΗΣ	
Σύνταξις	ΥΠΟΥΡΓΕΙΟΝ ΔΗΜΟΣΙΩΝ ΕΡΓΩΝ ΥΠΗΡΕΣΙΑ ΤΟΠΟΓΡΑΦΗΣΕΩΝ Κ ΚΤΗΜΑΤΟΛΟΓΙΟΥ
Χρόνος συντάξεως	1974
Μέθοδος συντάξεως	ΦΩΤΟΓΡΑΜΕΤΡΙΚΩΣ
ΠΕΡΙΟΧΗ	ΑΘΗΝΩΝ
ΝΟΜΟΣ	ΑΤΤΙΚΗΣ

ΥΠΟΥΡΓΕΙΟ ΠΕΡΙΒΑΛΛΟΝΤΟΣ
ΕΝΕΡΓΕΙΑΣ & ΚΛΙΜΑΤΙΚΗΣ ΑΛΛΑΓΗΣ
ΣΥΝΟΔΕΥΕΙ ΤΗΝ ΥΠ' ΑΡΙΘΜ. Γ 32193/11 ΑΠΟΦΑΣΗ
ΠΕΡΙ Χαρακτηρισμός ως διατηρητέου του κτιρίου που βρίσκεται εντός του εγκεκριμένου ρυμοτ. σχ. του Δήμου Αθηναίων (ν. Αττικής) επί της οδού Μοσχονησίων 28 και καθορισμού ειδικών όρων και περιορισμών δόμησης αυτού.
ΑΘΗΝΑ 19 Ιουλίου 2011
Ο Δ/ΝΤΗΣ

Ι. ΓΙΑΝΝΑΚΟΠΟΥΛΟΣ

Αρ. Φακ. 97/11
σχ. 1

ΥΠΟΥΡΓΕΙΟ ΠΕΡΙΒΑΛΛΟΝΤΟΣ, ΕΝΕΡΓΕΙΑΣ
ΚΑΙ ΚΛΙΜΑΤΙΚΗΣ ΑΛΛΑΓΗΣ

ΔΙΕΥΘΥΝΣΗ ΠΟΛΕΟΔΟΜΙΚΟΥ ΣΧΕΔΙΑΣΜΟΥ
ΤΜΗΜΑ ΠΑΡΑΔΟΣΙΑΚΩΝ ΟΙΚΙΣΜΩΝ

ΘΕΣΗ : ΜΟΣΧΟΝΗΣΙΩΝ 28, ΠΛ. ΑΜΕΡΙΚΗΣ, ΑΘΗΝΑ

ΘΕΜΑ : ΧΑΡΑΚΤΗΡΙΣΜΟΣ ΚΤΙΡΙΟΥ ΩΣ ΔΙΑΤΗΡΗΤΕΟΥ

ΤΙΤΛΟΣ ΣΧΕΔΙΟΥ : ΤΟΠΟΓΡΑΦΙΚΟ ΔΙΑΓΡΑΜΜΑ

ΚΛΙΜΑΚΑ : 1: 1000

Αριθμ. 32145 (2)

Χαρακτηρισμός ως διατηρητέων τεσσάρων (4) κτιρίων που βρίσκονται στην περιοχή Λυκαβηττού εντός του εγκεκριμένου ρυμοτομικού σχεδίου του δήμου Αθηναίων και καθορισμός ειδικών όρων και περιορισμών δόμησης αυτών.

Ο ΑΝΑΠΛΗΡΩΤΗΣ ΥΠΟΥΡΓΟΣ ΠΕΡΙΒΑΛΛΟΝΤΟΣ, ΕΝΕΡΓΕΙΑΣ ΚΑΙ ΚΛΙΜΑΤΙΚΗΣ ΑΛΛΑΓΗΣ

Έχοντας υπόψη:

1. Τις διατάξεις του άρθρου 4 παρ. 2 του ν. 1577/1985 «Γενικός Οικοδομικός Κανονισμός» (Α΄210) όπως το άρθρο αυτό αντικαταστάθηκε με το άρθρο 3 του ν. 2831/2000 «Τροποποίηση των διατάξεων του ν. 1577/1985 «ΓΟΚ» και άλλες πολεοδομικές διατάξεις» (Α΄140)

2. Τις διατάξεις του άρθρου 90 του Κώδικα Νομοθεσίας για την Κυβέρνηση και τα κυβερνητικά όργανα που κυρώθηκε με το άρθρο πρώτο του π.δ/τος 63/2005 (Α΄ 98).

3. Την υπ' αρ. 2876/7.10.2009 απόφαση του Πρωθυπουργού «Αλλαγή τίτλου Υπουργείων» (Β΄ 2234).

4. Τις διατάξεις των άρθρων 1 (παρ. 2) και 6 του π.δ/τος 189/2009 «Καθορισμός και ανακατανομή αρμοδιοτήτων των Υπουργείων» (Α΄ 221).

5. Την υπ' αρ. Υ273/30.9.2010 απόφαση Πρωθυπουργού «Καθορισμός αρμοδιοτήτων του Αναπληρωτή Υπουργού Περιβάλλοντος, Ενέργειας και Κλιματικής Αλλαγής Νικολάου Σηφουνάκη» (Β΄ 1595).

6. Το 1521/12-1-2011 έγγραφο της Δ/νσης Πολεοδομικού Σχεδιασμού - Τμήμα Παραδοσιακών Οικισμών και το γεγονός ότι παρήλθε η τασσόμενη προθεσμία που προβλέπεται από τις διατάξεις του άρθρου 4 (παρ. 2) του ν. 1577/1985 (Α΄ 210), όπως αντικαταστάθηκε με το άρθρο 3 παρ. 2 του ν. 2831/2000 χωρίς να περιέλθουν στη Δ/νση Πολεοδομικού Σχεδιασμού – Τμήμα Παραδοσιακών Οικισμών του ΥΠΕΚΑ τυχόν αντιρρήσεις των ενδιαφερόμενων.

7. Την από 12-1-2011 αιτιολογική έκθεση της Δ/νσης Πολεοδομικού Σχεδιασμού – Τμήμα Παραδοσιακών Οικισμών του ΥΠΕΚΑ.

8. Το γεγονός ότι από τις κανονιστικές διατάξεις αυτής της απόφασης δεν προκαλείται δαπάνη σε βάρος του κρατικού προϋπολογισμού και του προϋπολογισμού του οικείου Ο.Τ.Α., αποφασίζουμε:

1. Χαρακτηρίζονται ως διατηρητέα τέσσερα (4) κτίρια που βρίσκονται εντός του εγκεκριμένου ρυμοτομικού σχεδίου του δήμου Αθηναίων (Ν. Αττικής) στην περιοχή Λυκαβηττού και ειδικότερα επί των οδών: α) Δεινοκράτους και Αναπήρων Πολέμου 22 και Δημοχάρους, β) Δεινοκράτους 71 και Δημοχάρους, γ) Δεινοκράτους 60 και δ) Αθηναίων Εφήβων 2, όπως φαίνονται με μαύρη διαγράμμιση στο σχετικό πρωτότυπο διάγραμμα σε κλίμακα 1:1000 που θεωρήθηκε από τον Προϊστάμενο της Δ/νσης Τοπογραφικών Εφαρμογών με την 32145/2011 πράξη του και που αντίτυπό του σε φωτοσμίκρυνση δημοσιεύεται με την παρούσα απόφαση.

2. Ως διατηρητέα κτίρια χαρακτηρίζονται τα αρχικά κτίρια καθώς και οι εναρμονιζόμενες με τα αρχικά κτίρια μεταγενέστερες προσθήκες όχι όμως και τα πάσης φύσεως καθ' ύψος ή κατ' επέκταση υπάρχοντα προσκτίσματα, ή αλλοιώσεις που δεν συνάδουν με την αρχική μορφή των κτιρίων. Ο καθορισμός των προσκτισμάτων που αλλοιώνουν τα αρχικά κτίρια πραγματοποιείται από την Επιτροπή Πολεοδομικού και Αρχιτεκτονικού Ελέγχου (ΕΠΑΕ).

3. Στα χαρακτηριζόμενα ως διατηρητέα κτίρια απαγορεύεται κάθε αφαίρεση, αλλοίωση ή καταστροφή τόσο των επί μέρους αρχιτεκτονικών ή καλλιτεχνικών και διακοσμητικών στοιχείων τους, όσο και των κτιρίων συνολικά, πλην των προσκτισμάτων ή των στοιχείων των κτιρίων για τα οποία η ΕΠΑΕ έχει γνωμοδοτήσει για την αφαίρεσή τους.

4. Επιτρέπεται η επισκευή, ο εκσυγχρονισμός των εγκαταστάσεων, η ενίσχυση στον φέροντα οργανισμό καθώς και επεμβάσεις για λόγους λειτουργικούς των προτεινομένων να χαρακτηρισθούν ως διατηρητέα κτίρια, εφόσον δεν αλλοιώνεται ο αρχιτεκτονικός χαρακτήρας τους και δεν θίγονται τα διατηρητέα στοιχεία τους.

5. Δεν επιτρέπεται η τοποθέτηση φωτεινών ή μη επιγραφών και διαφημίσεων στα διατηρητέα κτίρια.

Επιτρέπεται η τοποθέτηση επιγραφών μικρών διαστάσεων που πληροφορούν για την χρήση των χώρων των κτιρίων.

6. Αιτήσεις για προσθήκη στα διατηρητέα κτίρια αποστέλλονται από την Πολεοδομική Υπηρεσία στην αρμόδια Υπηρεσία του ΥΠΕΧΩΔΕ με γνώμη της Επιτροπής Πολεοδομικού και Αρχιτεκτονικού Ελέγχου (ΕΠΑΕ) για ειδικές ρυθμίσεις σύμφωνα με τις διατάξεις του άρθρου 3 παρ. 2 του Ν. 2831/2000 (Α΄140) εφόσον δεν παραβλάπτονται τα διατηρητέα κτίρια και ο χώρος που τα περιβάλλει.

7. Για οποιαδήποτε επέμβαση στο εξωτερικό και εσωτερικό των διατηρητέων κτιρίων όπως και για την τοποθέτηση επιγραφών απαιτείται έγκριση της Επιτροπής Πολεοδομικού και Αρχιτεκτονικού Ελέγχου (ΕΠΑΕ).

8. Η ισχύς της παρούσας απόφασης αρχίζει από τη δημοσίευσή της στην Εφημερίδα της Κυβερνήσεως.

Η απόφαση αυτή να δημοσιευθεί στην Εφημερίδα της Κυβερνήσεως.

Αθήνα, 19 Ιουλίου 2011

Ο ΑΝΑΠΛΗΡΩΤΗΣ ΥΠΟΥΡΓΟΣ

ΝΙΚΟΛΑΟΣ ΣΗΦΟΥΝΑΚΗΣ

ΥΠΟΥΡΓΕΙΟ ΠΕΡΙΒΑΛΛΟΝΤΟΣ
ΕΝΕΡΓΕΙΑΣ & ΚΛΙΜΑΤΙΚΗΣ ΑΛΛΑΓΗΣ

ΣΥΝΟΔΕΥΕΙ ΤΗΝ ΥΠ' ΑΡΙΘΜ. Γ.39145/11 ΑΠΟΦΑΣΗ
ΠΕΡΙ Χαρακτηρισμός ως διατηρητέων τεσσάρων (4) κτιρίων που βρίσκονται στην περιοχή Λυκαβηττού εκτός του εγκεκριμένου ρυμοτ. σχ. του Δήμου Αθηναίων και καθορισμός ειδικών όρων και περιορισμών δόμησης αυτών.

ΑΘΗΝΑ 19 Ιουλίου 2011
Ο Δ/ΝΤΗΣ

Ι. ΓΙΑΝΝΑΚΟΠΟΥΛΟΣ

Αρ. Φακ. 99/11
σχ. 1



ΥΠΟΥΡΓΕΙΟ ΠΕΡΙΒΑΛΛΟΝΤΟΣ, ΕΝΕΡΓΕΙΑΣ
ΚΑΙ ΚΛΙΜΑΤΙΚΗΣ ΑΛΛΑΓΗΣ

ΔΙΕΥΘΥΝΣΗ ΠΟΛΕΟΔΟΜΙΚΟΥ ΣΧΕΔΙΑΣΜΟΥ
ΤΜΗΜΑ ΠΑΡΑΔΟΣΙΑΚΩΝ ΟΙΚΙΣΜΩΝ

ΘΕΣΗ : ΔΗΜΟΣ ΑΘΗΝΑΙΩΝ, ΠΕΡΙΟΧΗ ΛΥΚΑΒΗΤΤΟΥ

ΘΕΜΑ : ΧΑΡΑΚΤΗΡΙΣΜΟΣ ΤΕΣΣΑΡΩΝ (4) ΚΤΙΡΙΩΝ ΩΣ ΔΙΑΤΗΡΗΤΕΩΝ

ΤΙΤΛΟΣ ΣΧΕΔΙΟΥ : ΤΟΠΟΓΡΑΦΙΚΟ

ΚΛΙΜΑΚΑ : 1: 1000

ΕΘΝΙΚΟ ΤΥΠΟΓΡΑΦΕΙΟ
Για τεχνικούς λόγους στο σχεδιάγραμμα, έγινε σμίκρυνση, κατά ποσοστό 59%

Αριθμ. 48338/3176 (3)

Τροποποίηση του παλαιού ρυμοτομικού σχεδίου διανομής συνοικισμού Ελεούσας του Δήμου Ζίτσας Ν. Ιωαννίνων στο οικοδομικό τετράγωνο Γ12Α.

Ο ΠΕΡΙΦΕΡΕΙΑΡΧΗΣ ΗΠΕΙΡΟΥ

Έχοντας υπόψη:

1. Τις διατάξεις του Ν. 3852/10 (ΦΕΚ 87/Α/2010) και συγκεκριμένα το Αρθ. 186 αυτού.

2. Το ΠΔ 140/2010(ΦΕΚ 233Α/27.12.2010) «Οργανισμός της Περιφέρειας Ηπείρου».

3. Τις διατάξεις του Ν.Δ. της 17.7.1923 (ΦΕΚ 228 Α/16-8-23) «Περί σχεδίων πόλεων και κωμών του Κράτους» όπως μεταγενέστερα τροποποιήθηκαν και συμπληρώθηκαν και ιδίως τα Αρθ. 3 και 70.

4. Τις διατάξεις του Ν. 1337/83 (ΦΕΚ 33Α΄) «επέκταση πολεοδομικών σχεδίων, οικιστική ανάπτυξη και σχετικές ρυθμίσεις».

5. Τις διατάξεις του Ν. 2508 (ΦΕΚ 124/13-6-97) «βιώσιμη οικιστική ανάπτυξη πόλεων και οικισμών και άλλες διατάξεις».

6. Τις διατάξεις της παρ. 6 του Αρθ. 152 και του Αρθ. 154 του Κώδικα Βασικής Πολεοδομικής Νομοθεσίας Π.Δ. 14-7-1999 (ΦΕΚ 580/Δ/27-7-1999).

7. Τις διατάξεις του Ν. 3044/27-8-02 (ΦΕΚ 197/27-8-02) «...ρυθμίσεις άλλων θεμάτων αρμοδιότητας Υπουργείου Περιβάλλοντος, Χωροταξίας και Δημοσίων Έργων».

8. Τις διατάξεις του Ν. 2831/00 (ΦΕΚ 140/Α΄) και ειδικότερα το άρθρο 29 αυτού όπως τροποποιήθηκε και ισχύει με το άρθρο 10 του Ν. 3044/27.8.02 (ΦΕΚ 197/27.8.02) «... και ρυθμίσεις άλλων θεμάτων αρμοδιότητας Υπουργείου Περιβάλλοντος, Χωροταξίας και Δημοσίων Έργων».

9. Τις διατάξεις του Αρθ. 90 του Π.Δ. 63/2005 (ΦΕΚ 98/Α/2005) και το γεγονός ότι από τις διατάξεις της παρούσας απόφασης δεν προκύπτει δαπάνη σε βάρος του κρατικού προϋπολογισμού και του προϋπολογισμού του Δ. Ζίτσας.

10. Την με αριθμ. 5424/94 απόφαση Νομάρχη Ιωαννίνων με την οποία εγκρίθηκε το Ρ.Σ. Ελεούσας (ΦΕΚ 1335/Δ/94) όπως τροποποιήθηκε και ισχύει με την υπ' αριθ. 2566/7.8.2002 απόφαση του Γεν. Γραμματέα. Περιφέρειας Ηπείρου.

11. Την υπ' αριθμ. 135/2011 απόφαση Δημοτικού Συμβουλίου πρώην Δ. Πασσαρώνας.

12. Την με αριθμ. Πρωτ. 39511/2483/11-7-2011 εισήγηση προς το ΣΧΟΠ Ν. Ιωαννίνων, της Δ/νσης Χωρικού Σχεδιασμού και Περιβάλλοντος της Περιφέρειας Ηπείρου.

13. Την με αριθμ. 3η/12-7-11 (Θέμα 1ο) σύμφωνη γνώμη του ΣΧΟΠ Ν. Ιωαννίνων, αποφασίζουμε:

Την τροποποίηση του παλαιού ρυμοτομικού σχεδίου διανομής συνοικισμού Ελεούσας του Δήμου Ζίτσας Ν. Ιωαννίνων στο οικοδομικό τετράγωνο Γ12Α με την μετακίνηση της ρυμοτομικής γραμμής, σύμφωνα με το συνημμένο στην παρούσα σχετικό χρωματισμένο διάγραμμα.

Η ως άνω τροποποίηση στηρίζεται σε πολεοδομικά κριτήρια και τεχνικά κριτήρια, αποβλέπει στη θεραπεία πολεοδομικών αναγκών της περιοχής τροποποίησης του συγκεκριμένου οικοδομικού τετραγώνου, δεν επιφέρει μείωση των κοινοχρήστων χώρων και δυσμενέστερες συνέπειες για το φυσικό και δομημένο περιβάλλον.

Η απόφαση αυτή να δημοσιευθεί στην Εφημερίδα της Κυβερνήσεως.

Ιωάννινα, 21 Ιουλίου 2011

Ο Περιφερειάρχης
ΑΛΕΞΑΝΔΡΟΣ ΚΑΧΡΙΜΑΝΗΣ

ΔΗΜΟΣ ΖΙΤΣΑΣ

ΔΙΑΓΡΑΜΜΑ ΤΡΟΠΟΠΟΙΗΣΗΣ ΡΥΜ. ΣΧΕΔΙΟΥ Ο.Τ. Γ12Α ΕΛΕΟΥΣΑΣ

ΣΥΜΦΩΝΑ ΜΕ ΤΗΝ 135/2011 ΑΠΟΦΑΣΗ Δ.Σ.

ΣΥΝΟΔΕΥΕΙ ΤΟ ΥΠ' ΑΡ ... ΕΓΓΡΑΦΟ





ΕΘΝΙΚΟ ΤΥΠΟΓΡΑΦΕΙΟ

Για τεχνικούς λόγους στο σχεδιάγραμμα, έγινε σμίκρυνση, κατά ποσοστό 56%

Κλίμακα 1:1000

Μ.Ε.Α.

Ο ΑΝΤΙΔΗΜΑΡΧΟΣ

Η ΣΥΝΤΑΞΑΣΑ

ΔΕΣΠ. ΣΙΑΜΠΙΡΗ

ΑΓΡ. ΤΟΠΟΓΡΑΦΟΣ ΜΗΧ/ΚΟΣ

